


I takt med projektets fremdrift vil tidsplanen blive opdateret, hvis der sker ændringer i et større omfang.

Entreprenøren varsler inden opstart på vejene - og ligeledes før opstart på de enkelte matrikler. Opstart på de enkelte matrikler kan ske fremrykket ift. tidsplanen - hvis yderligere mandskab tilføres projektet.

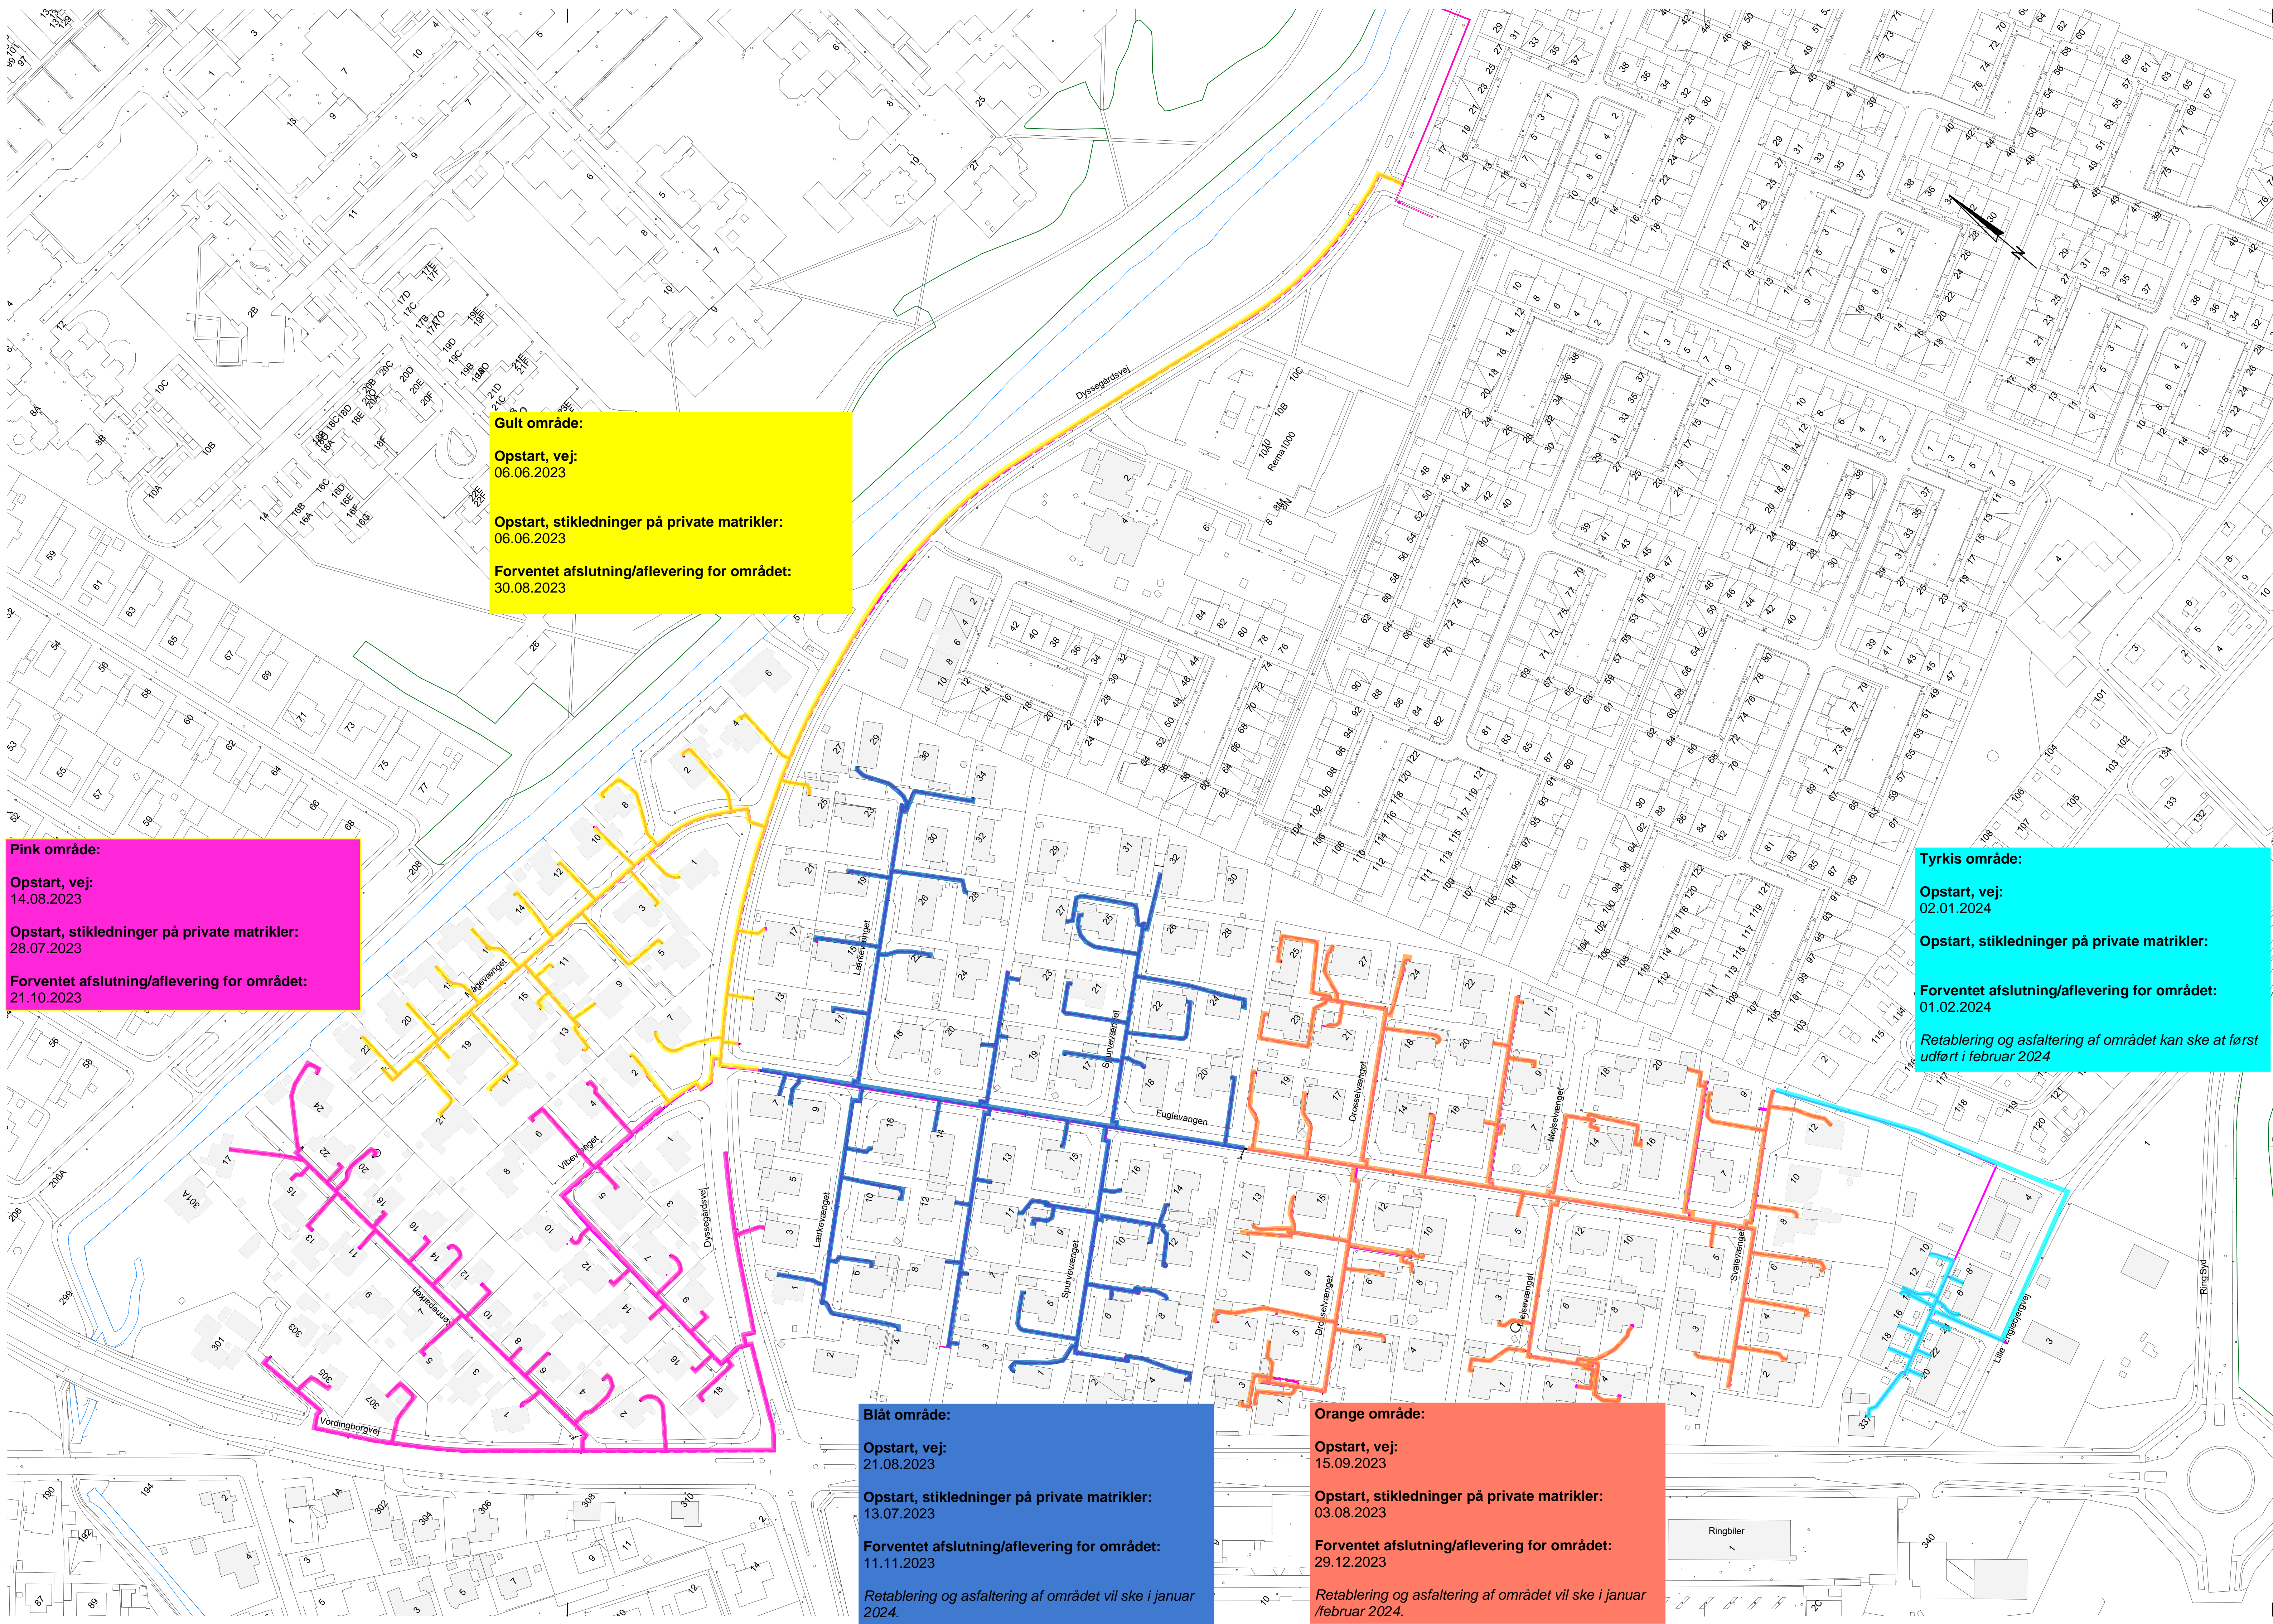

Gult område:
Opstart, vej:
06.06.2023
Opstart, stikledninger på private matrikler:
06.06.2023
Forventet afslutning/aflevering for området:
30.08.2023

Pink område:
Opstart, vej:
14.08.2023
Opstart, stikledninger på private matrikler:
28.07.2023
Forventet afslutning/aflevering for området:
21.10.2023


Tyrkis område:
Opstart, vej:
02.01.2024
Opstart, stikledninger på private matrikler:
01.02.2024
Forventet afslutning/aflevering for området:
01.02.2024
Retablering og asfaltering af området kan ske at først udført i februar 2024

Blåt område:
Opstart, vej:
21.08.2023
Opstart, stikledninger på private matrikler:
13.07.2023
Forventet afslutning/aflevering for området:
11.11.2023
Retablering og asfaltering af området vil ske i januar 2024.

Orange område:
Opstart, vej:
15.09.2023
Opstart, stikledninger på private matrikler:
03.08.2023
Forventet afslutning/aflevering for området:
29.12.2023
Retablering og asfaltering af området vil ske i januar /februar 2024.

NOTE:
Eksisterende forhold er vist nedtonet.
Som grundlag er grundkort fra Dataforsyningen anvendt. Koordinatsystem er UTM 32.
Projekteret fjernvarme

TEGN.NR.:
2A.1.01B

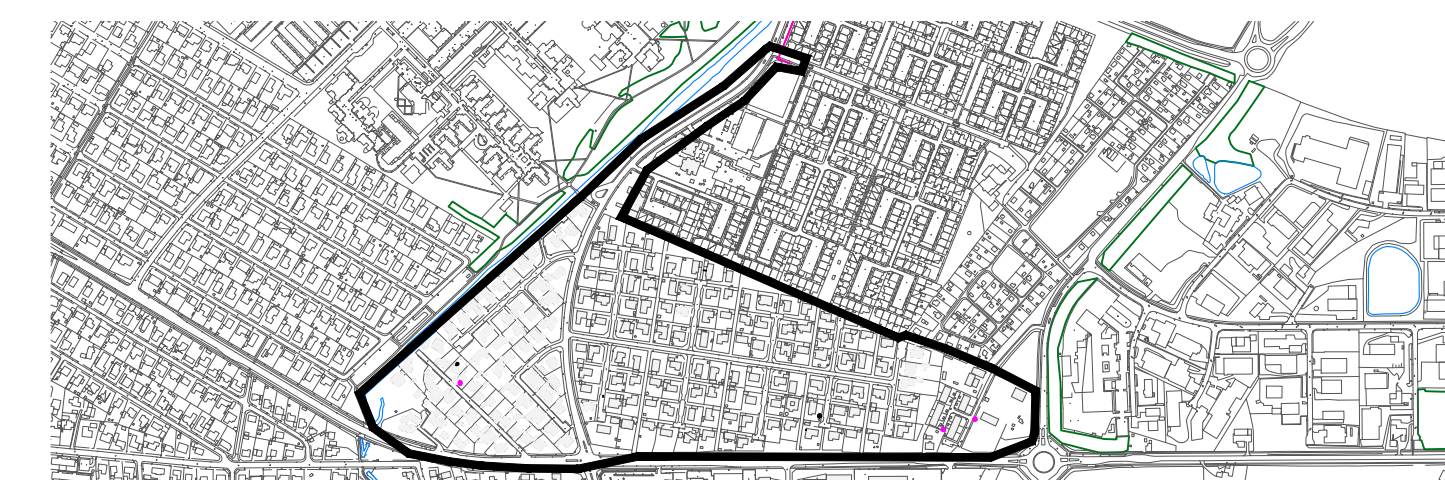

B	2023.05.09	Generel revision	
A	2023.03.10	Generel revision	
REV.	REV. DATO	REV. BESKRIVELSE	

NÆSTVED FJERNVARME
Maglemølle 62, 4700 Næstved
telefon 55 72 56 65 www.naestvedfjernvarme.dk

SAGSNAVN	OMRÅDE 2A	EMNE	Oversigtsplan	Projekterede forhold	MÅL	1:1250	TOTALRÅDGIVNING BYGGERI ANLÆG
DATO	2023.02.01	TEGN. AF	MCM		GODK. AF	RR	Præstevej 39 Thelgaards Torv 1A Telefon: 4700 Næstved 4650 Koge 55 72 86 11
SAGSNR.	22152						

2A.1.01B

Lyngkilde


I takt med projektets fremdrift vil tidsplanen blive opdateret, hvis der sker ændringer i et større omfang.

Entreprenøren varsler inden opstart på vejene - og ligeledes før opstart på de enkelte matrikler.
Opstart på de enkelte matrikler kan ske fremrykket ift. tidsplanen - hvis yderligere mandskab tilføres projektet.

Grønt område:
Opstart, vej: 12.12.2023
Opstart, stikledninger på private matrikler: 16.10.2023
Forventet afslutning/aflevering for området: 01.02.2024

Orange område:
Opstart, vej: 11.12.2023
Opstart, stikledninger på private matrikler: 25.09.2023
Forventet afslutning/aflevering for området: 01.02.2024

Blåt område:
Opstart, vej: 25.09.2023
Opstart, stikledninger på private matrikler: 18.09.2023
Forventet afslutning/aflevering for området: 29.12.2023
Retableringer, gensætning af kantsten og sidste asfalteringer i området vil ske i januar 2024.

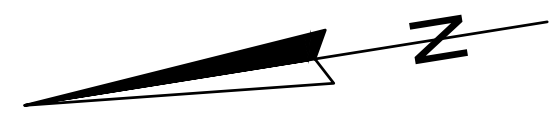

NOTE:
Eksisterende forhold er vist nedtonet.
Som grundlag er grundkort fra Dataforsyningen anvendt. Koordinatsystem er UTM 32.

Eksisterende fjernvarme
Projekteret fjernvarme

TEGN.NR.: 16.1.03A



REV.	REV. DATO	General revision	REV. BESKRIVELSE
A	2023.03.10		



NÆSTVED FJERNVARME
Maglemølle 62, 4700 Næstved
telefon 55 72 56 65 www.naestvedfjernvarme.dk

SAGSNAVN: **Område 16** 16.1.03A

EMNE: **Visuel udbudsplan**

OMRÅDE: 16	MÅL: 1:750
DATO: 2023.02.01	TEGN. AF: MCM
SAGSNR.: 22153	GODK. AF: RR

Lyngkilde
TOTALRÅDGIVNING | BYGGERI | ANLÆG
Præstevvej 39 | Thelgaards Torv 1A | Telefon: 4700 Næstved | 4900 Koge | 55 72 86 11